


临泽县中心城区国土空间详细规划公示

规划范围图

临泽县在张掖市城镇格局中的位置

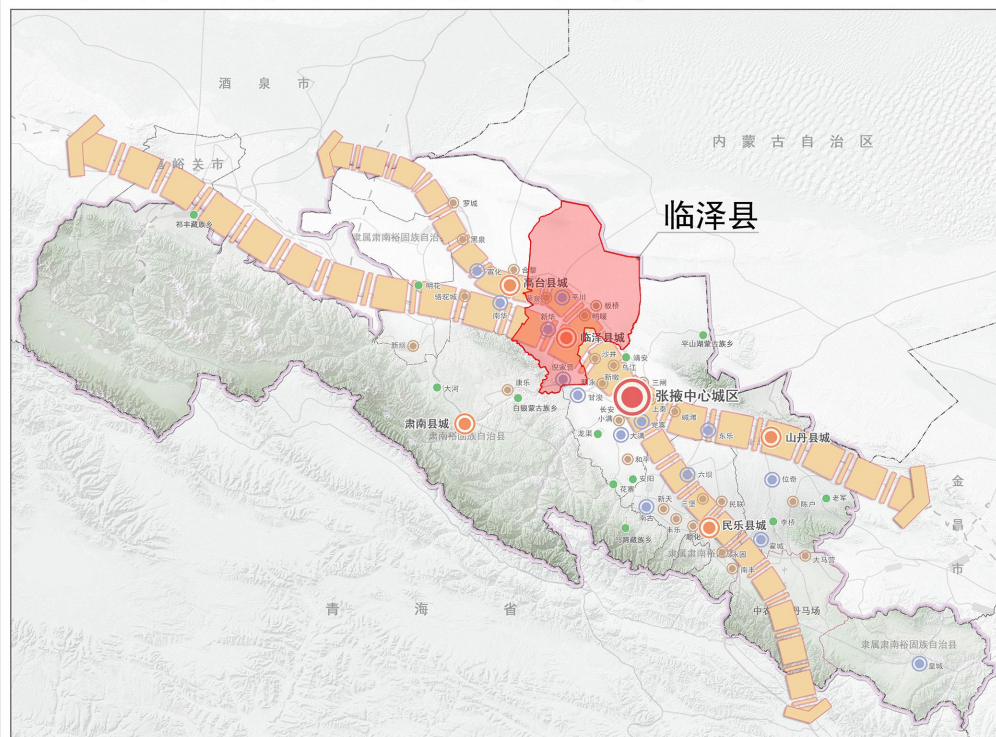


中心城区在临泽县的位置



中心城区在临泽县重点城市化地区的位置




中心城区规划范围

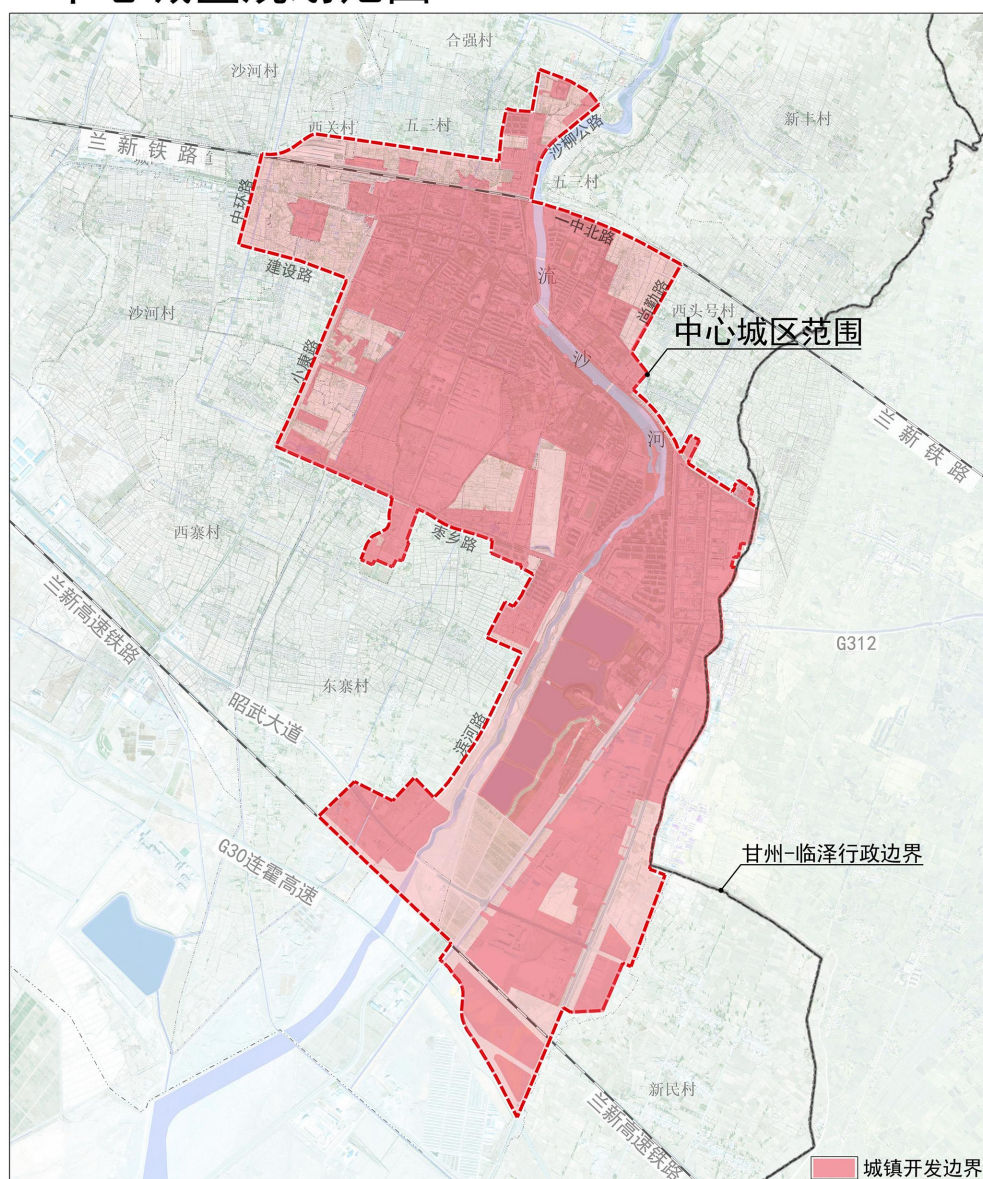

临泽县中心城区位于沙河镇的临泽县城，南至枣乡路—滨河路—兰新高速铁路，北至兰新铁路站场北侧—热源厂——中北路，东至沙柳公路—尚勤路—甘临行政界线，西至中环路—小康路，规划总面积约15.47平方公里，其中包含城镇开发边界10.81平方公里。


临泽县中心城区国土空间详细规划公示

空间结构规划图

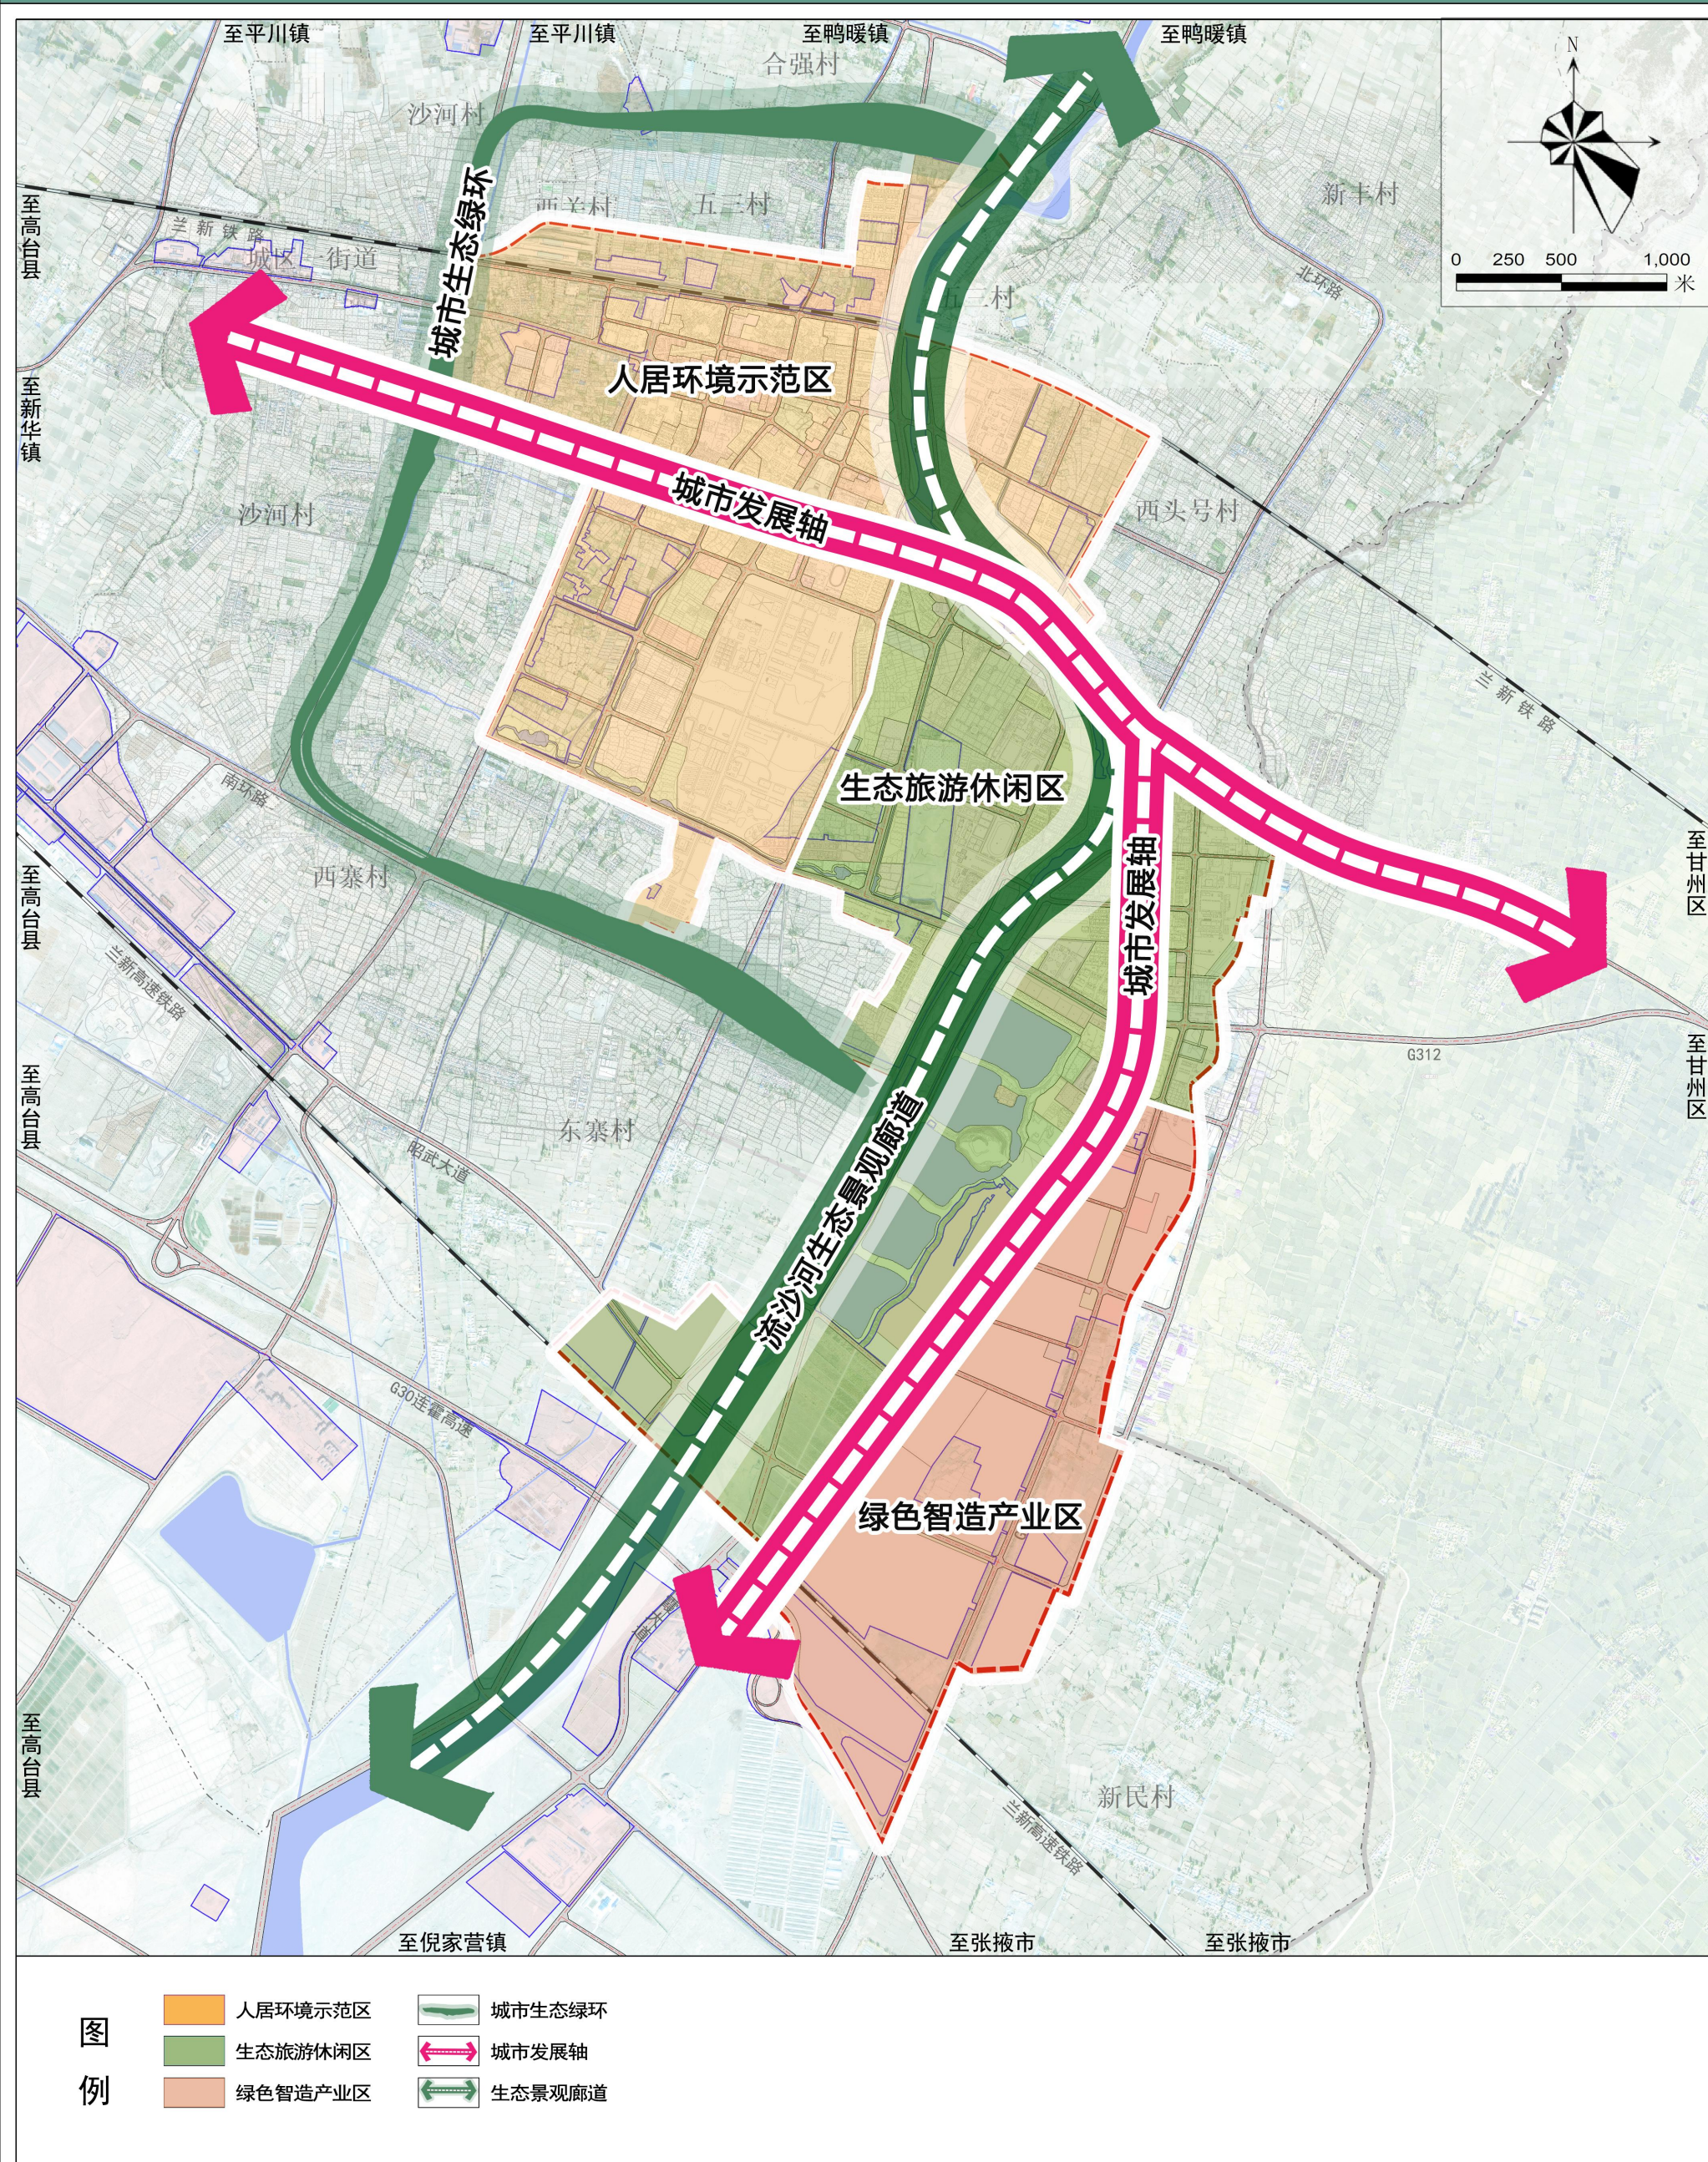



临泽县中心城区国土空间详细规划公示

土地使用规划图

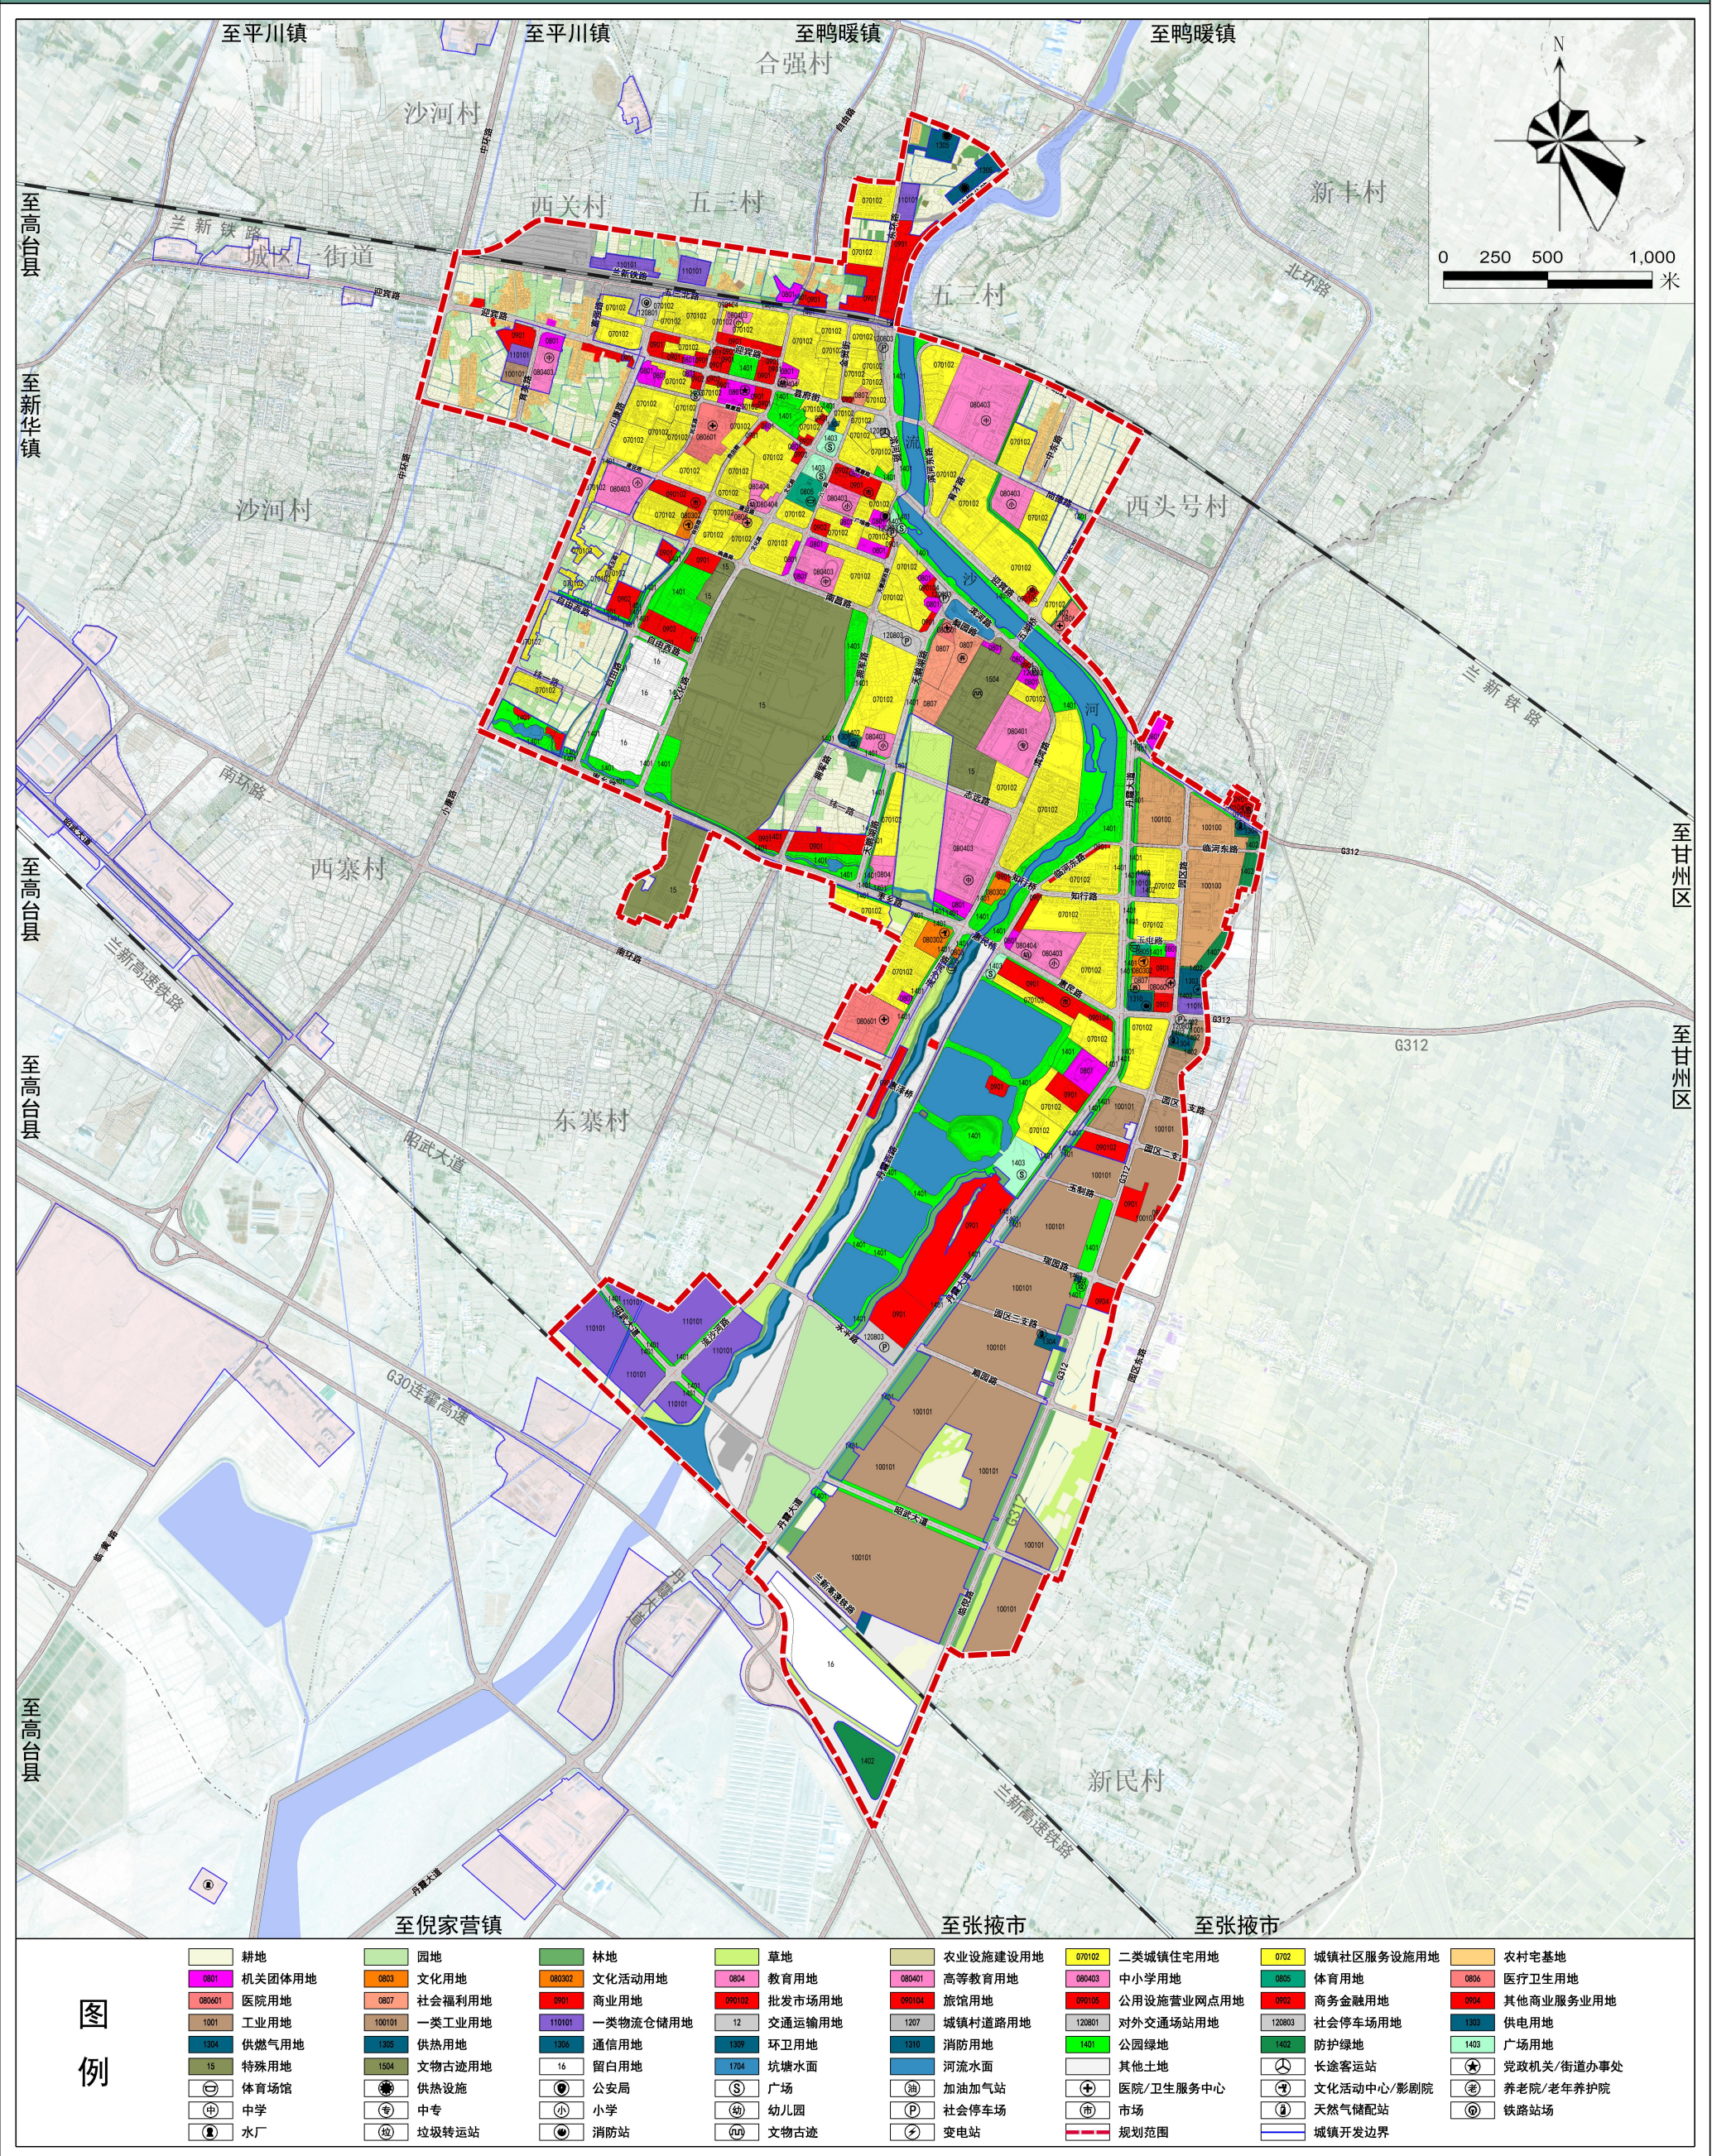

临泽县中心城区国土空间详细规划公示

公共服务设施规划图

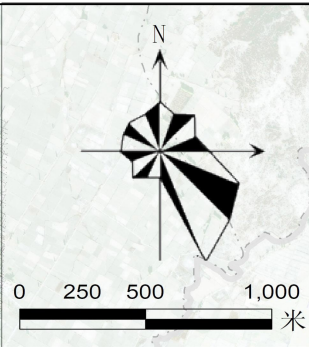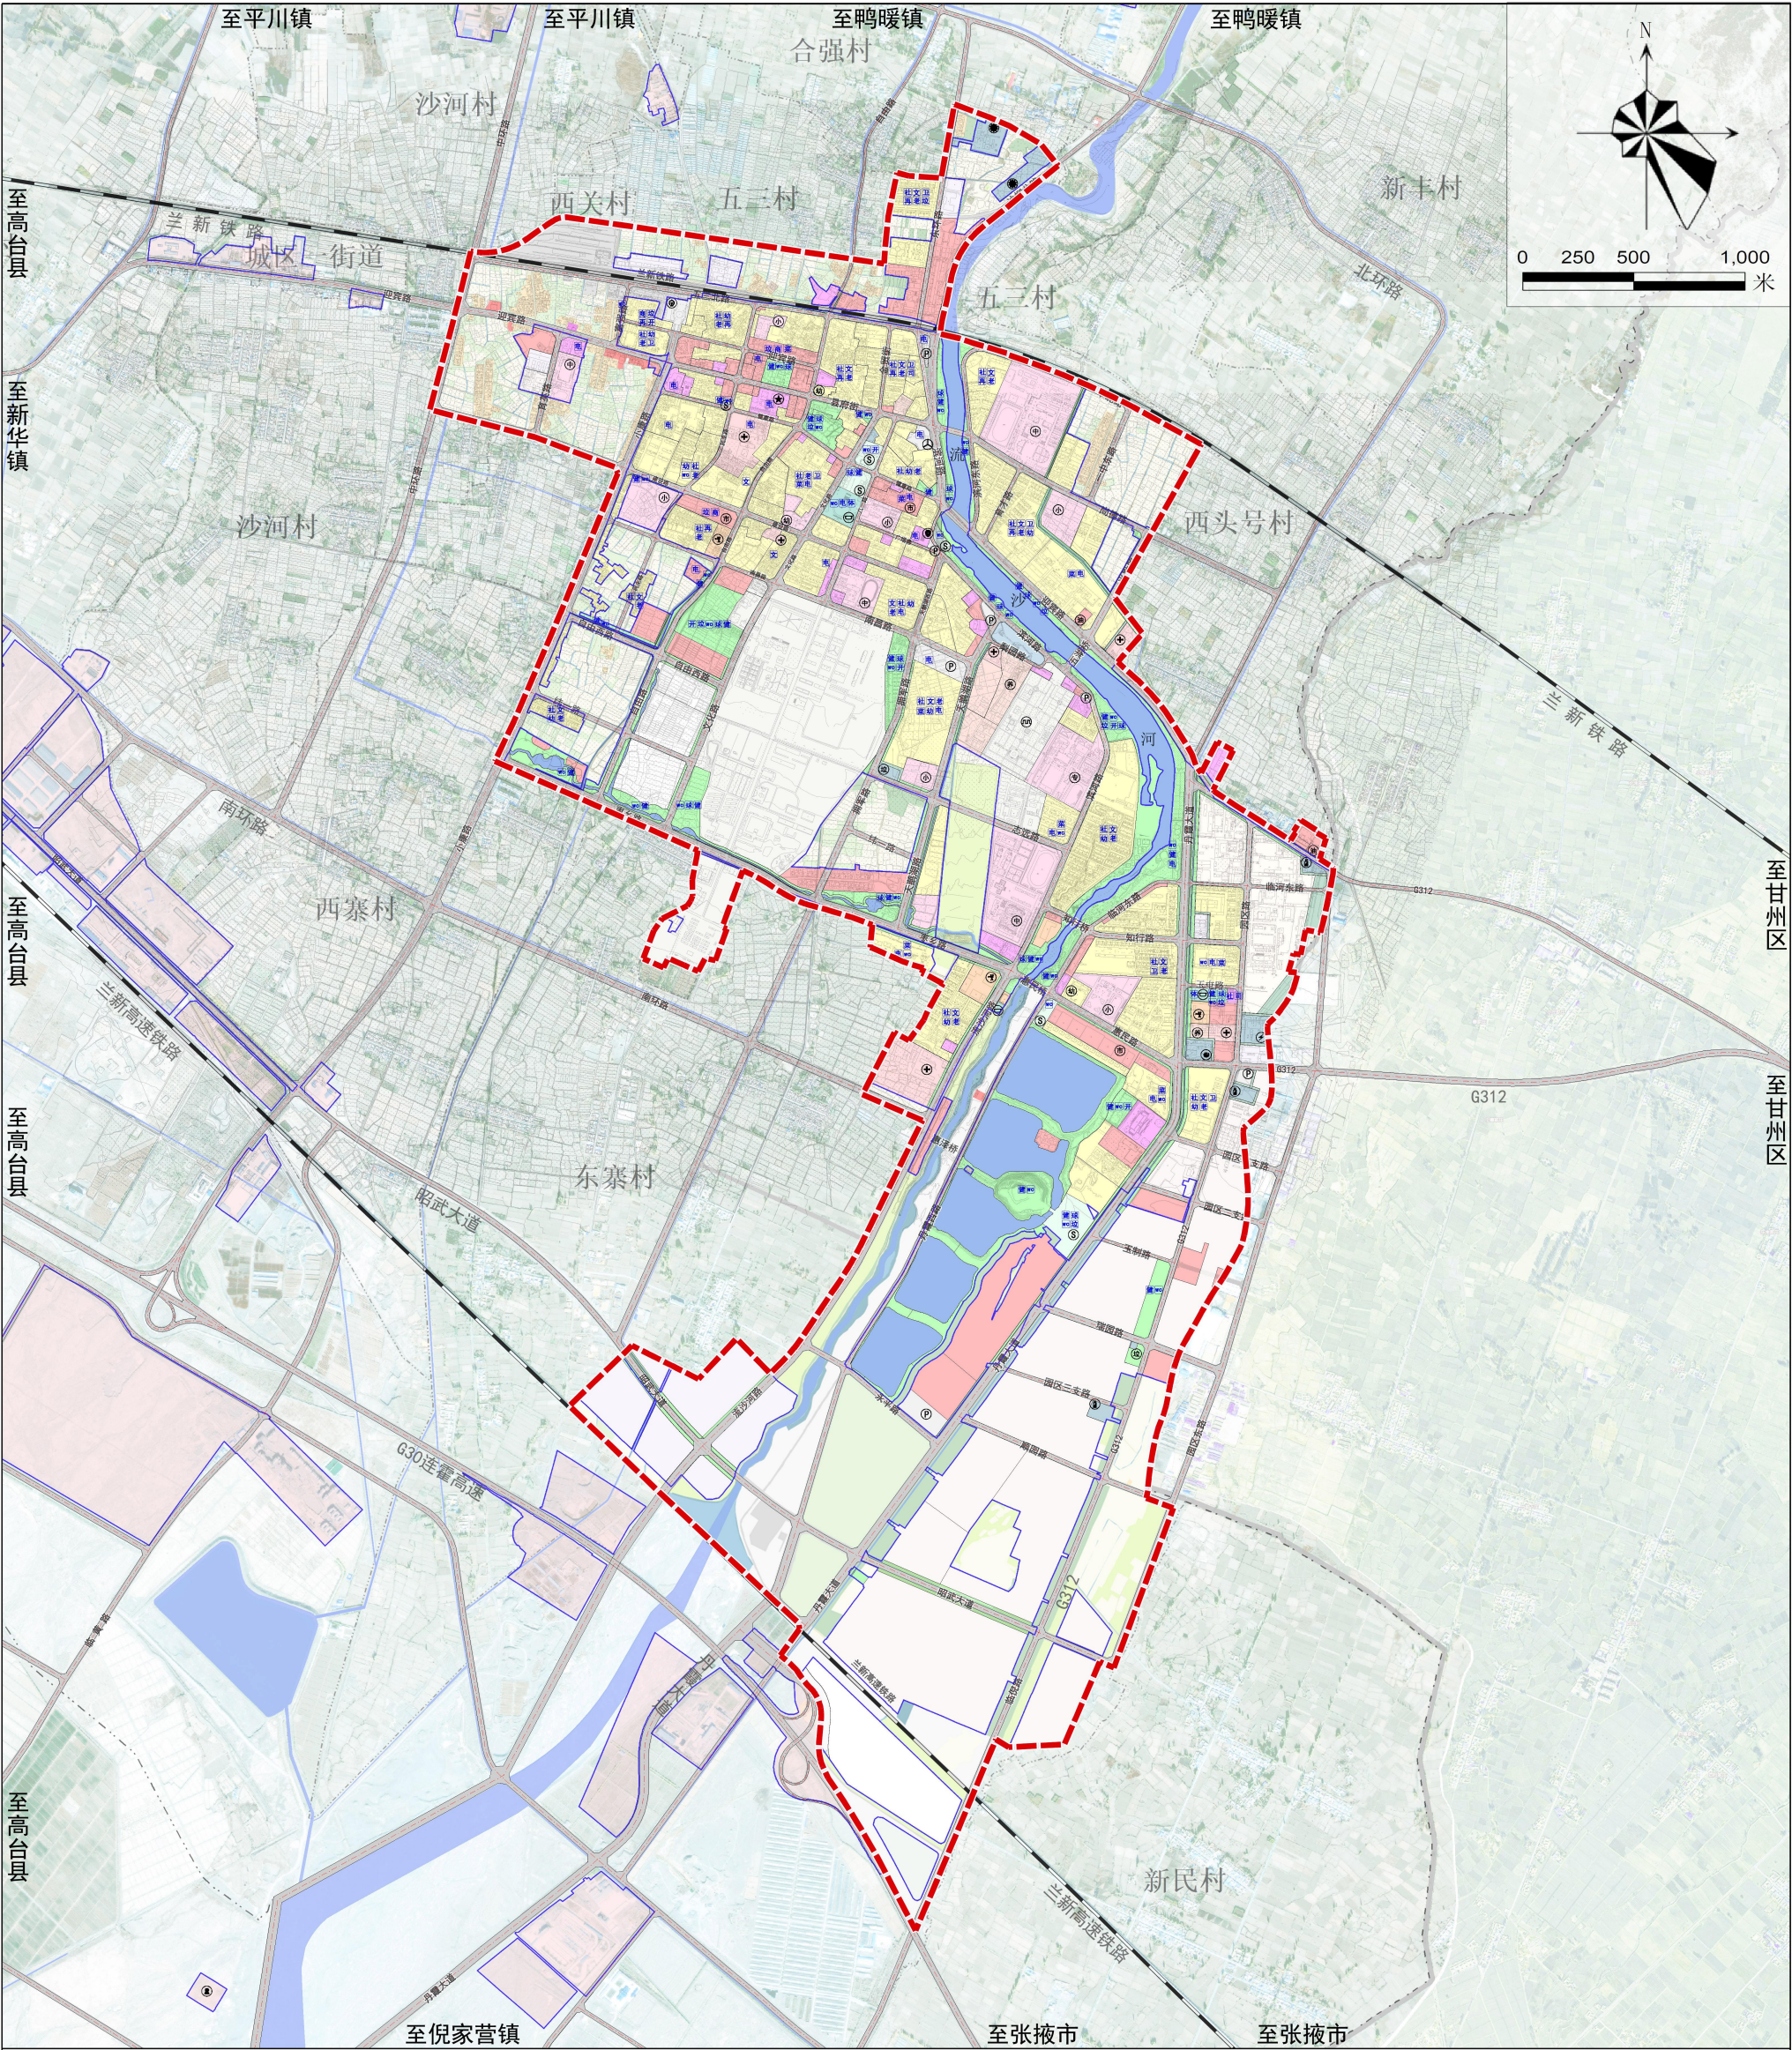


图例

独立设施				配建设施			
党政机关/街道办事处	幼儿园	广场	供热设施	社区服务站	小型多功能运动场地	开闭所	
文化活动中心/影剧院	体育场馆	社会停车场	天然气储配站	文化活动站	室外综合健身场地	社区商业网点	
公安局	医院/卫生服务中心	铁路站场	垃圾转运站	门诊部	公共厕所	司法所	
中专	养老院/老年养护院	长途客运站	消防站	老年人日间照料中心	菜市场	充电桩	
中学	市场	水厂		幼儿园	生活垃圾收集站		
小学	加油加气站	变电站		大型多功能运动场地	再生资源回收点		

临泽县中心城区国土空间详细规划公示

道路交通规划图

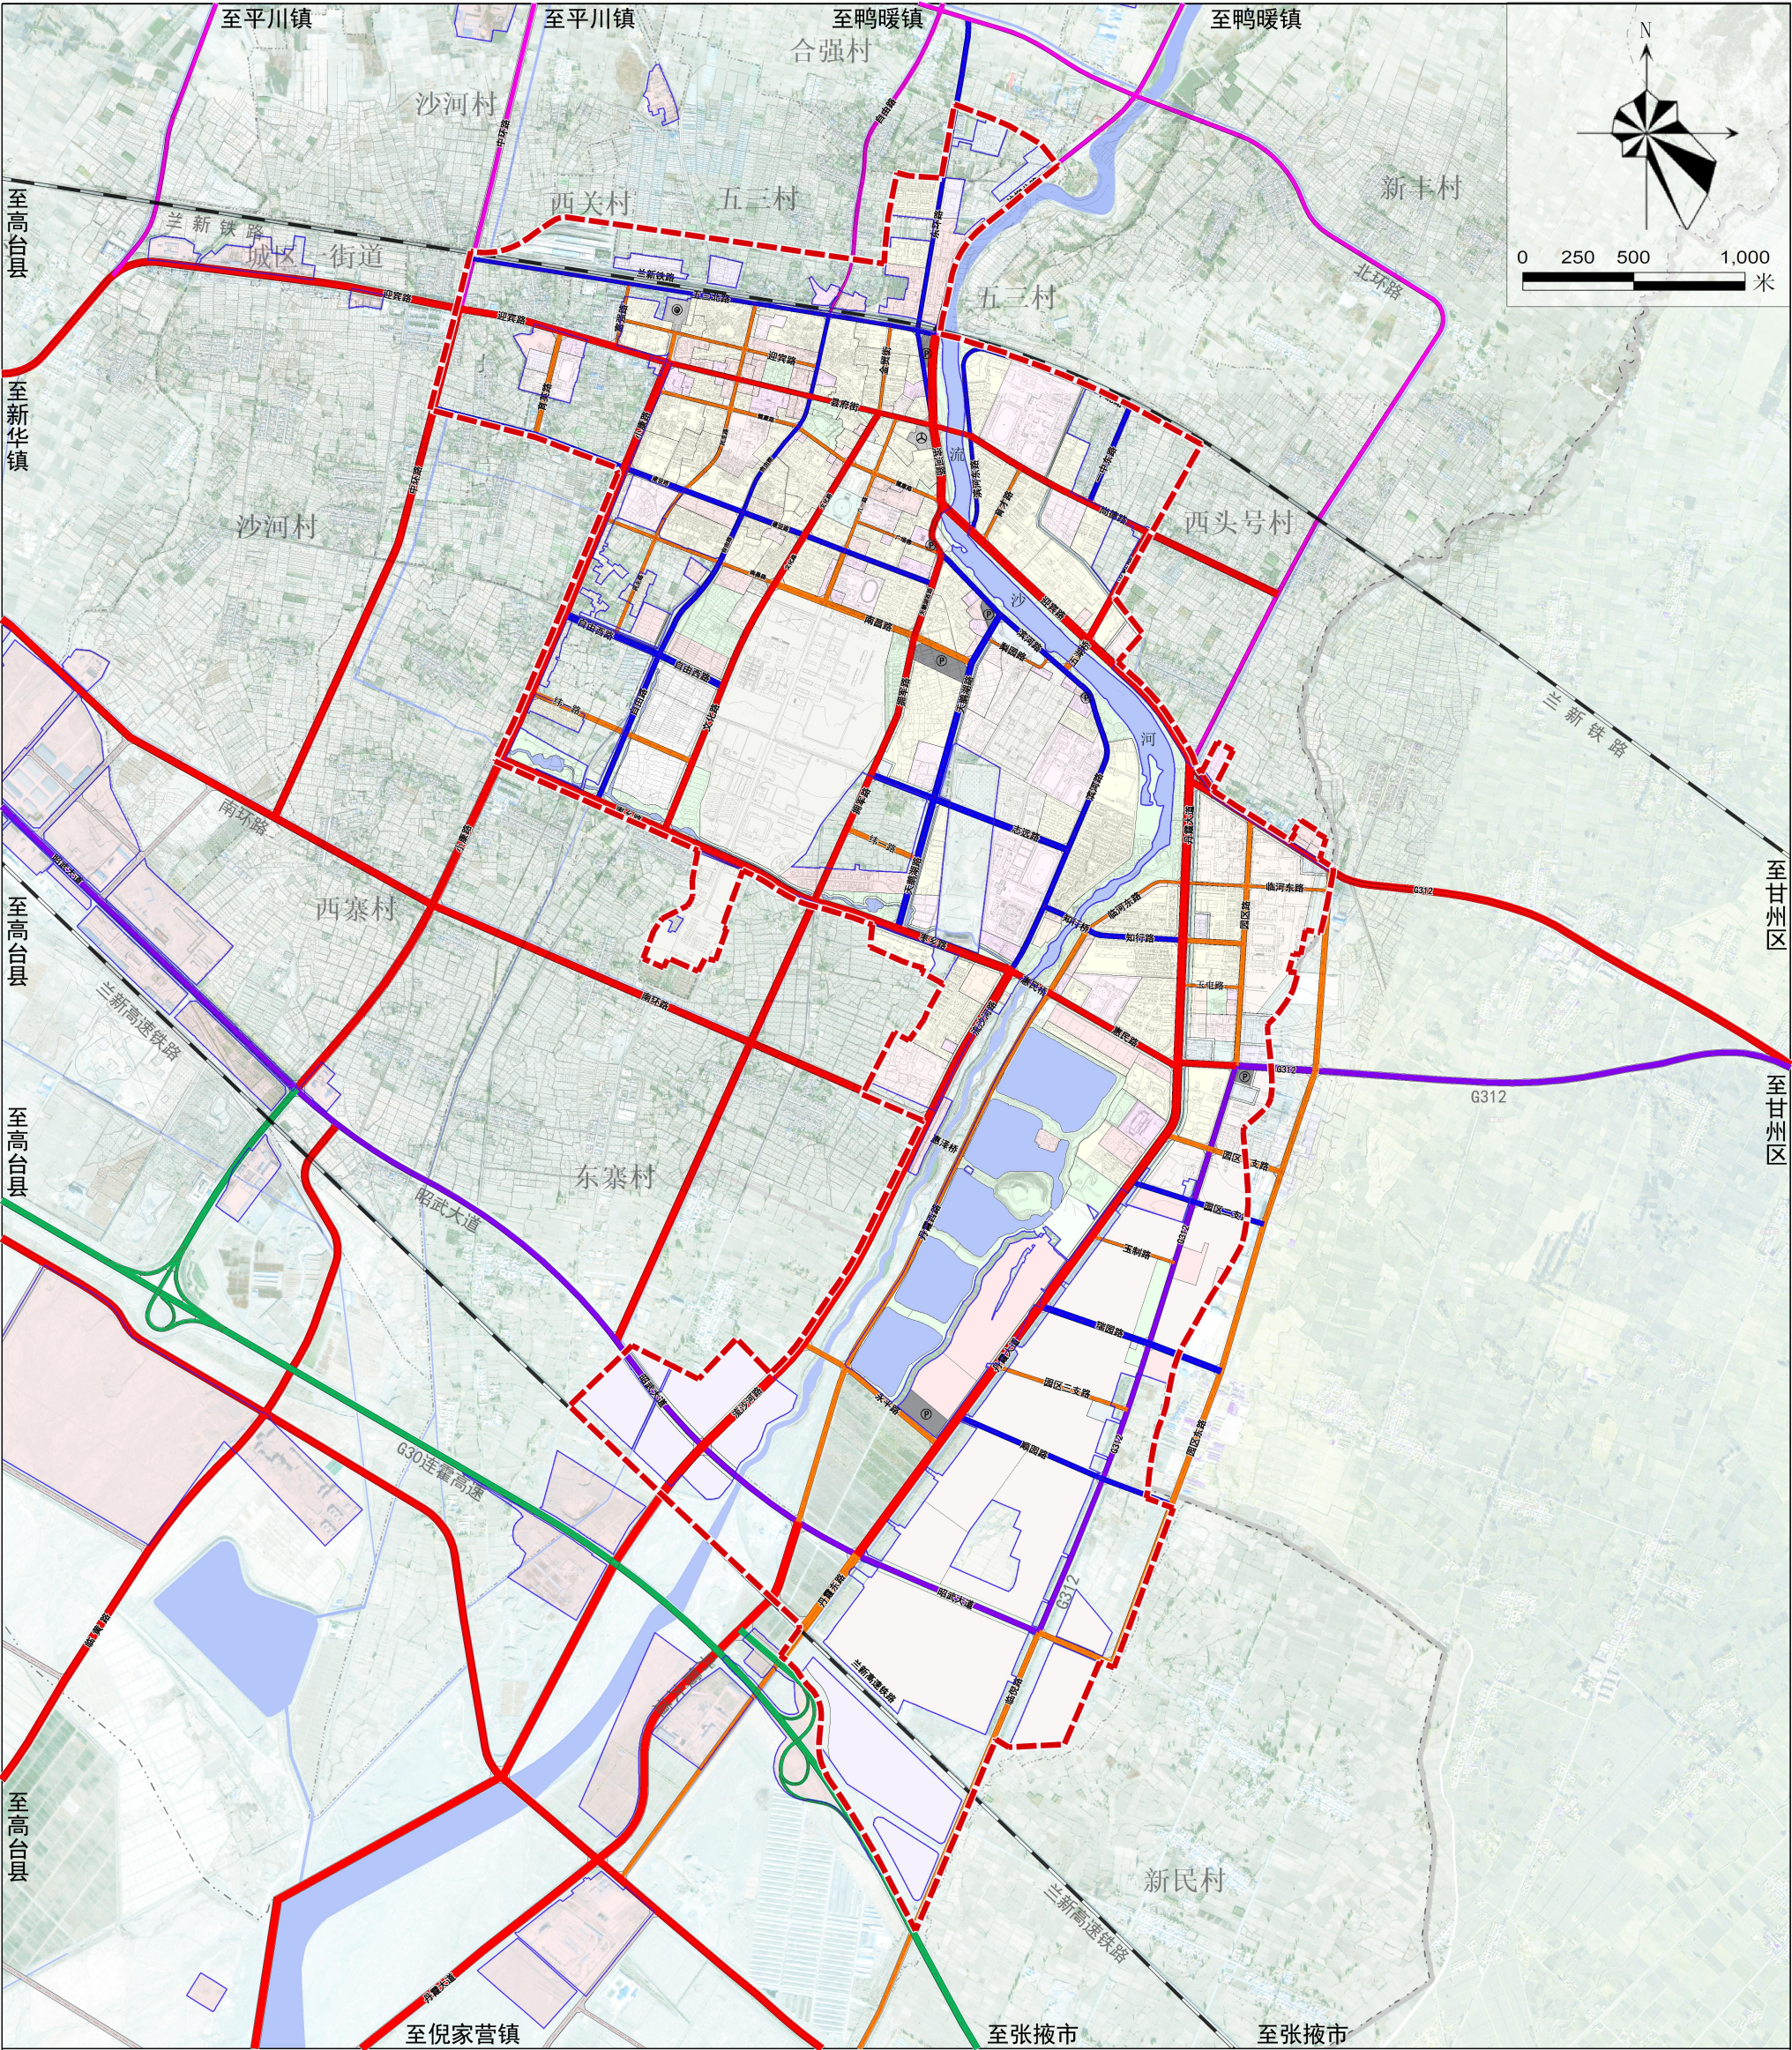

图例

- | | | |
|------|------|-------|
| 铁路 | 主干路 | 长途客运站 |
| 高速公路 | 次干路 | 社会停车场 |
| 国道 | 支路 | |
| 县道 | 铁路站场 | |

绿地景观系统规划图

